米 子 市 公 会 堂

舞 台 平 面 図 S=1/100

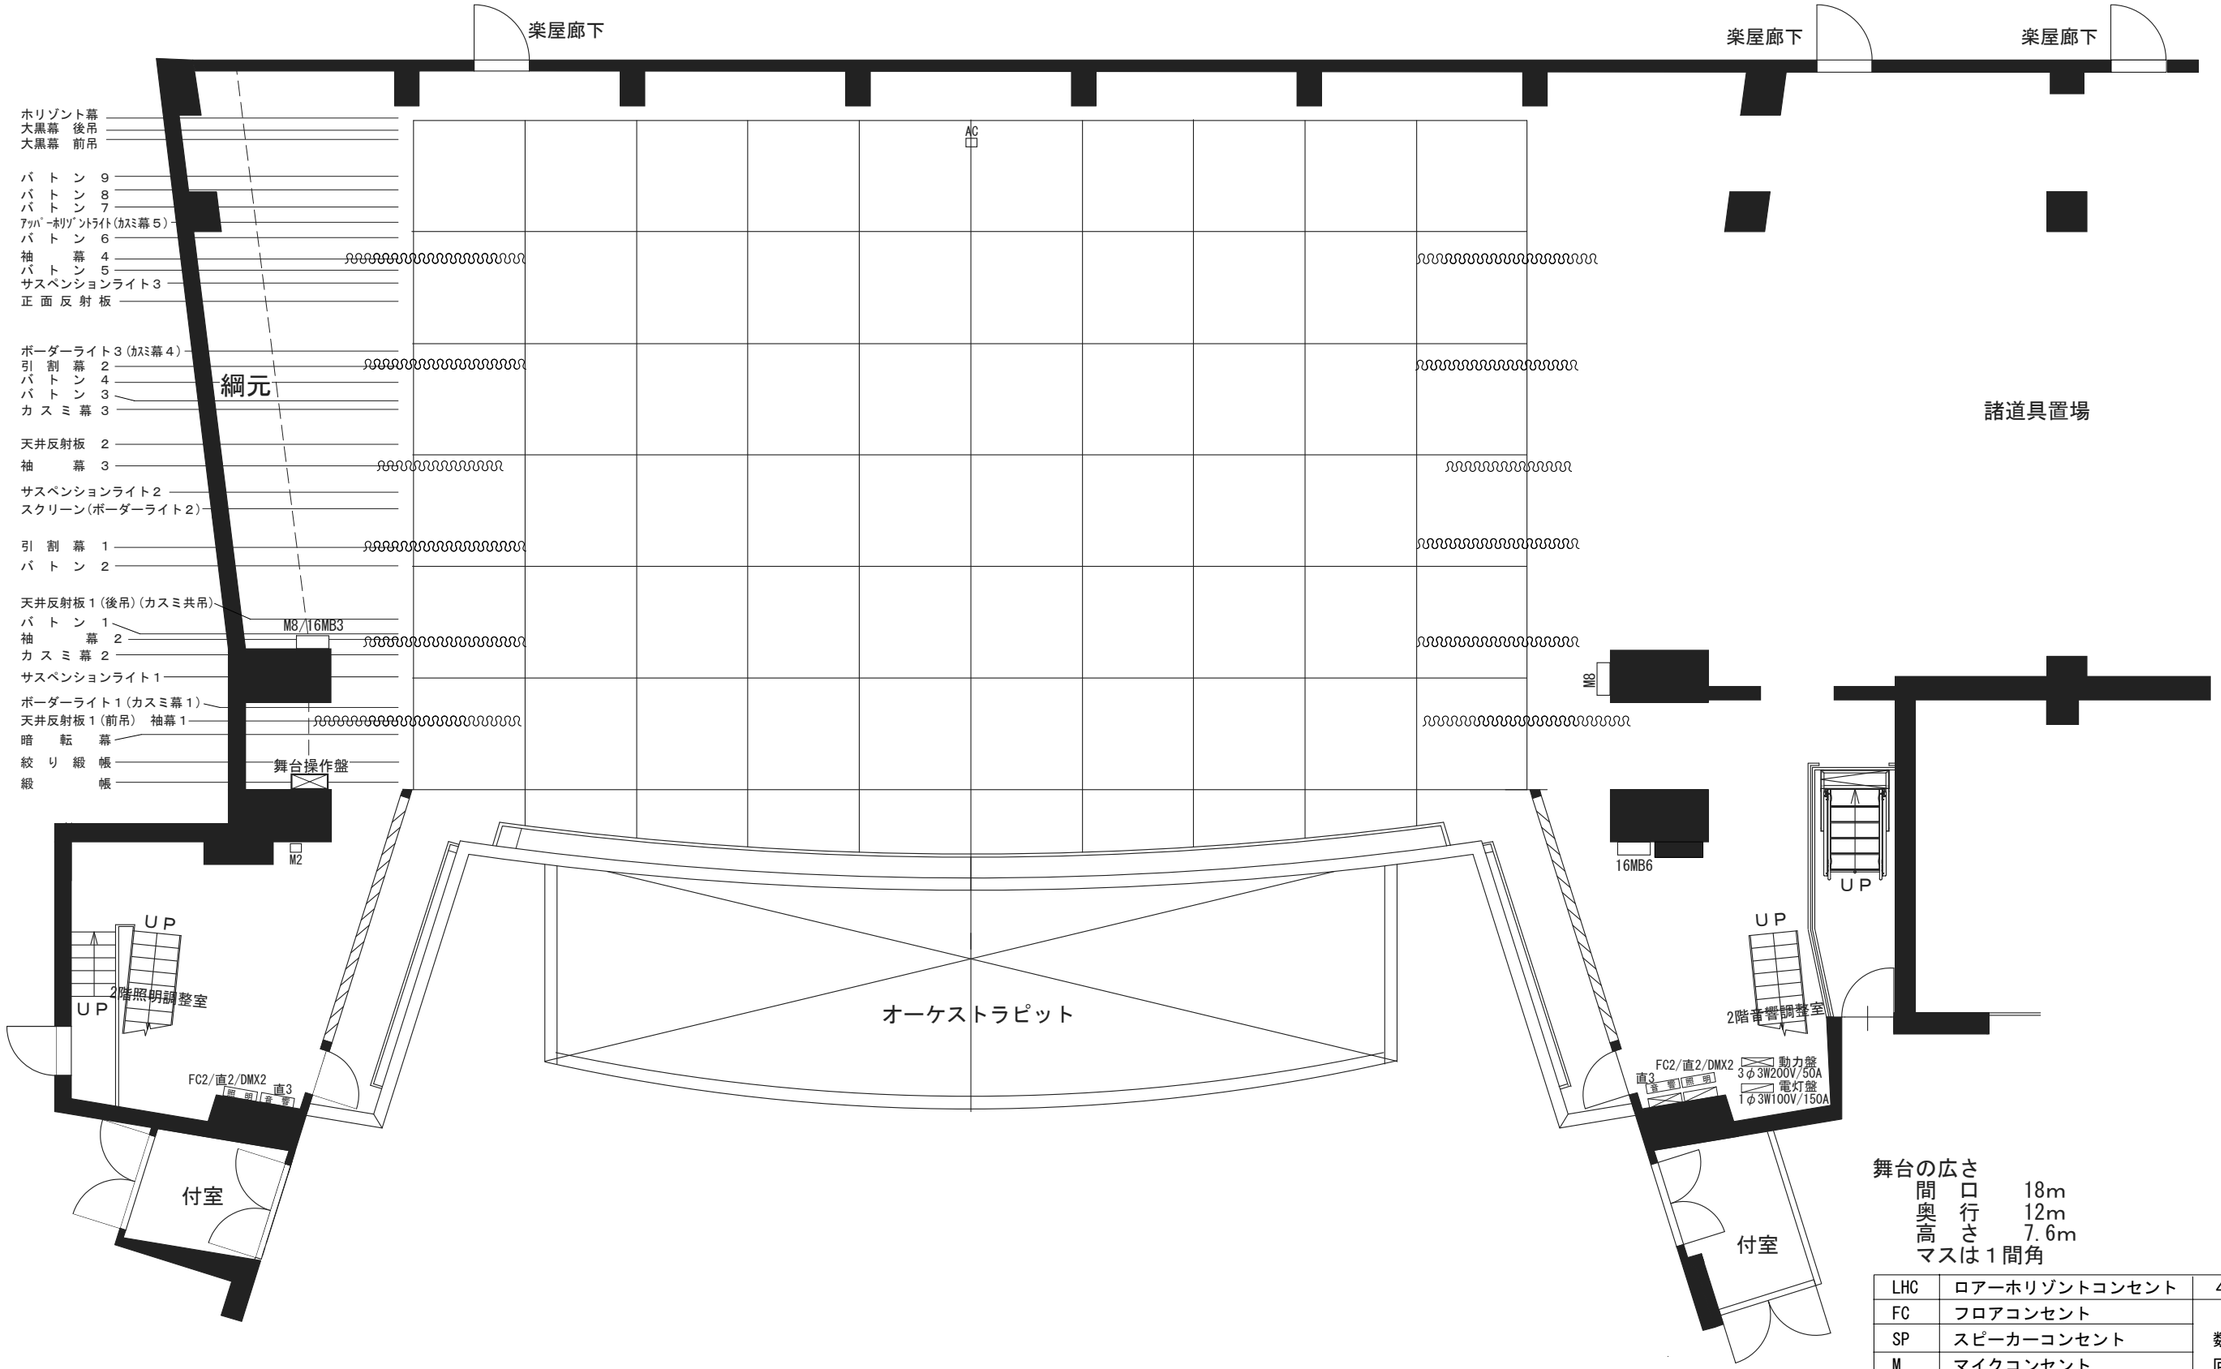

舞台の広さ
間 口 18m
奥 行 12m
高 さ 7.6m
マスは１間角

LHC	ロアーホリゾントコンセント	４回路
FC	フロアコンセント	数字は回路数
SP	スピーカーコンセント	
M	マイクコンセント	
16MB	16chマルチボックス	
EM	エレベータマイク	
AC	AC電源	